



Google マップ

Fence  
鉄塔フェンス(残す部分)

あ

レストラン

Sun sports Land Kutchan baseball field construction

【サンスポーツランドくっちゃん多目的広場舗装工事】

duration: Augst 25th, 2024 ~ November 29th, 2024

工期: ひらふ祭り終了後 ~ 令和6年11月29日迄

※The below image is for illustrative purpose More details can be found on a separate document.

※イメージ図となります。工事部分の詳細は別紙を参照ください

Construction Area  
舗装工事部分

parking space for 50 cars  
(約 1,560 m<sup>2</sup> 約50台分)

※区画線は引かない

【in winter】  
【冬季】  
bus U-turn area  
バス転回場

プレハブ×2・簡易トイレ  
設置予定(位置未定)  
※工事関係者用



Private chef Niseko

サンスポーツランド  
くっちゃん

Google

レイヤ

樺 山

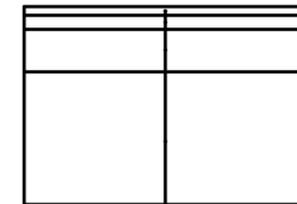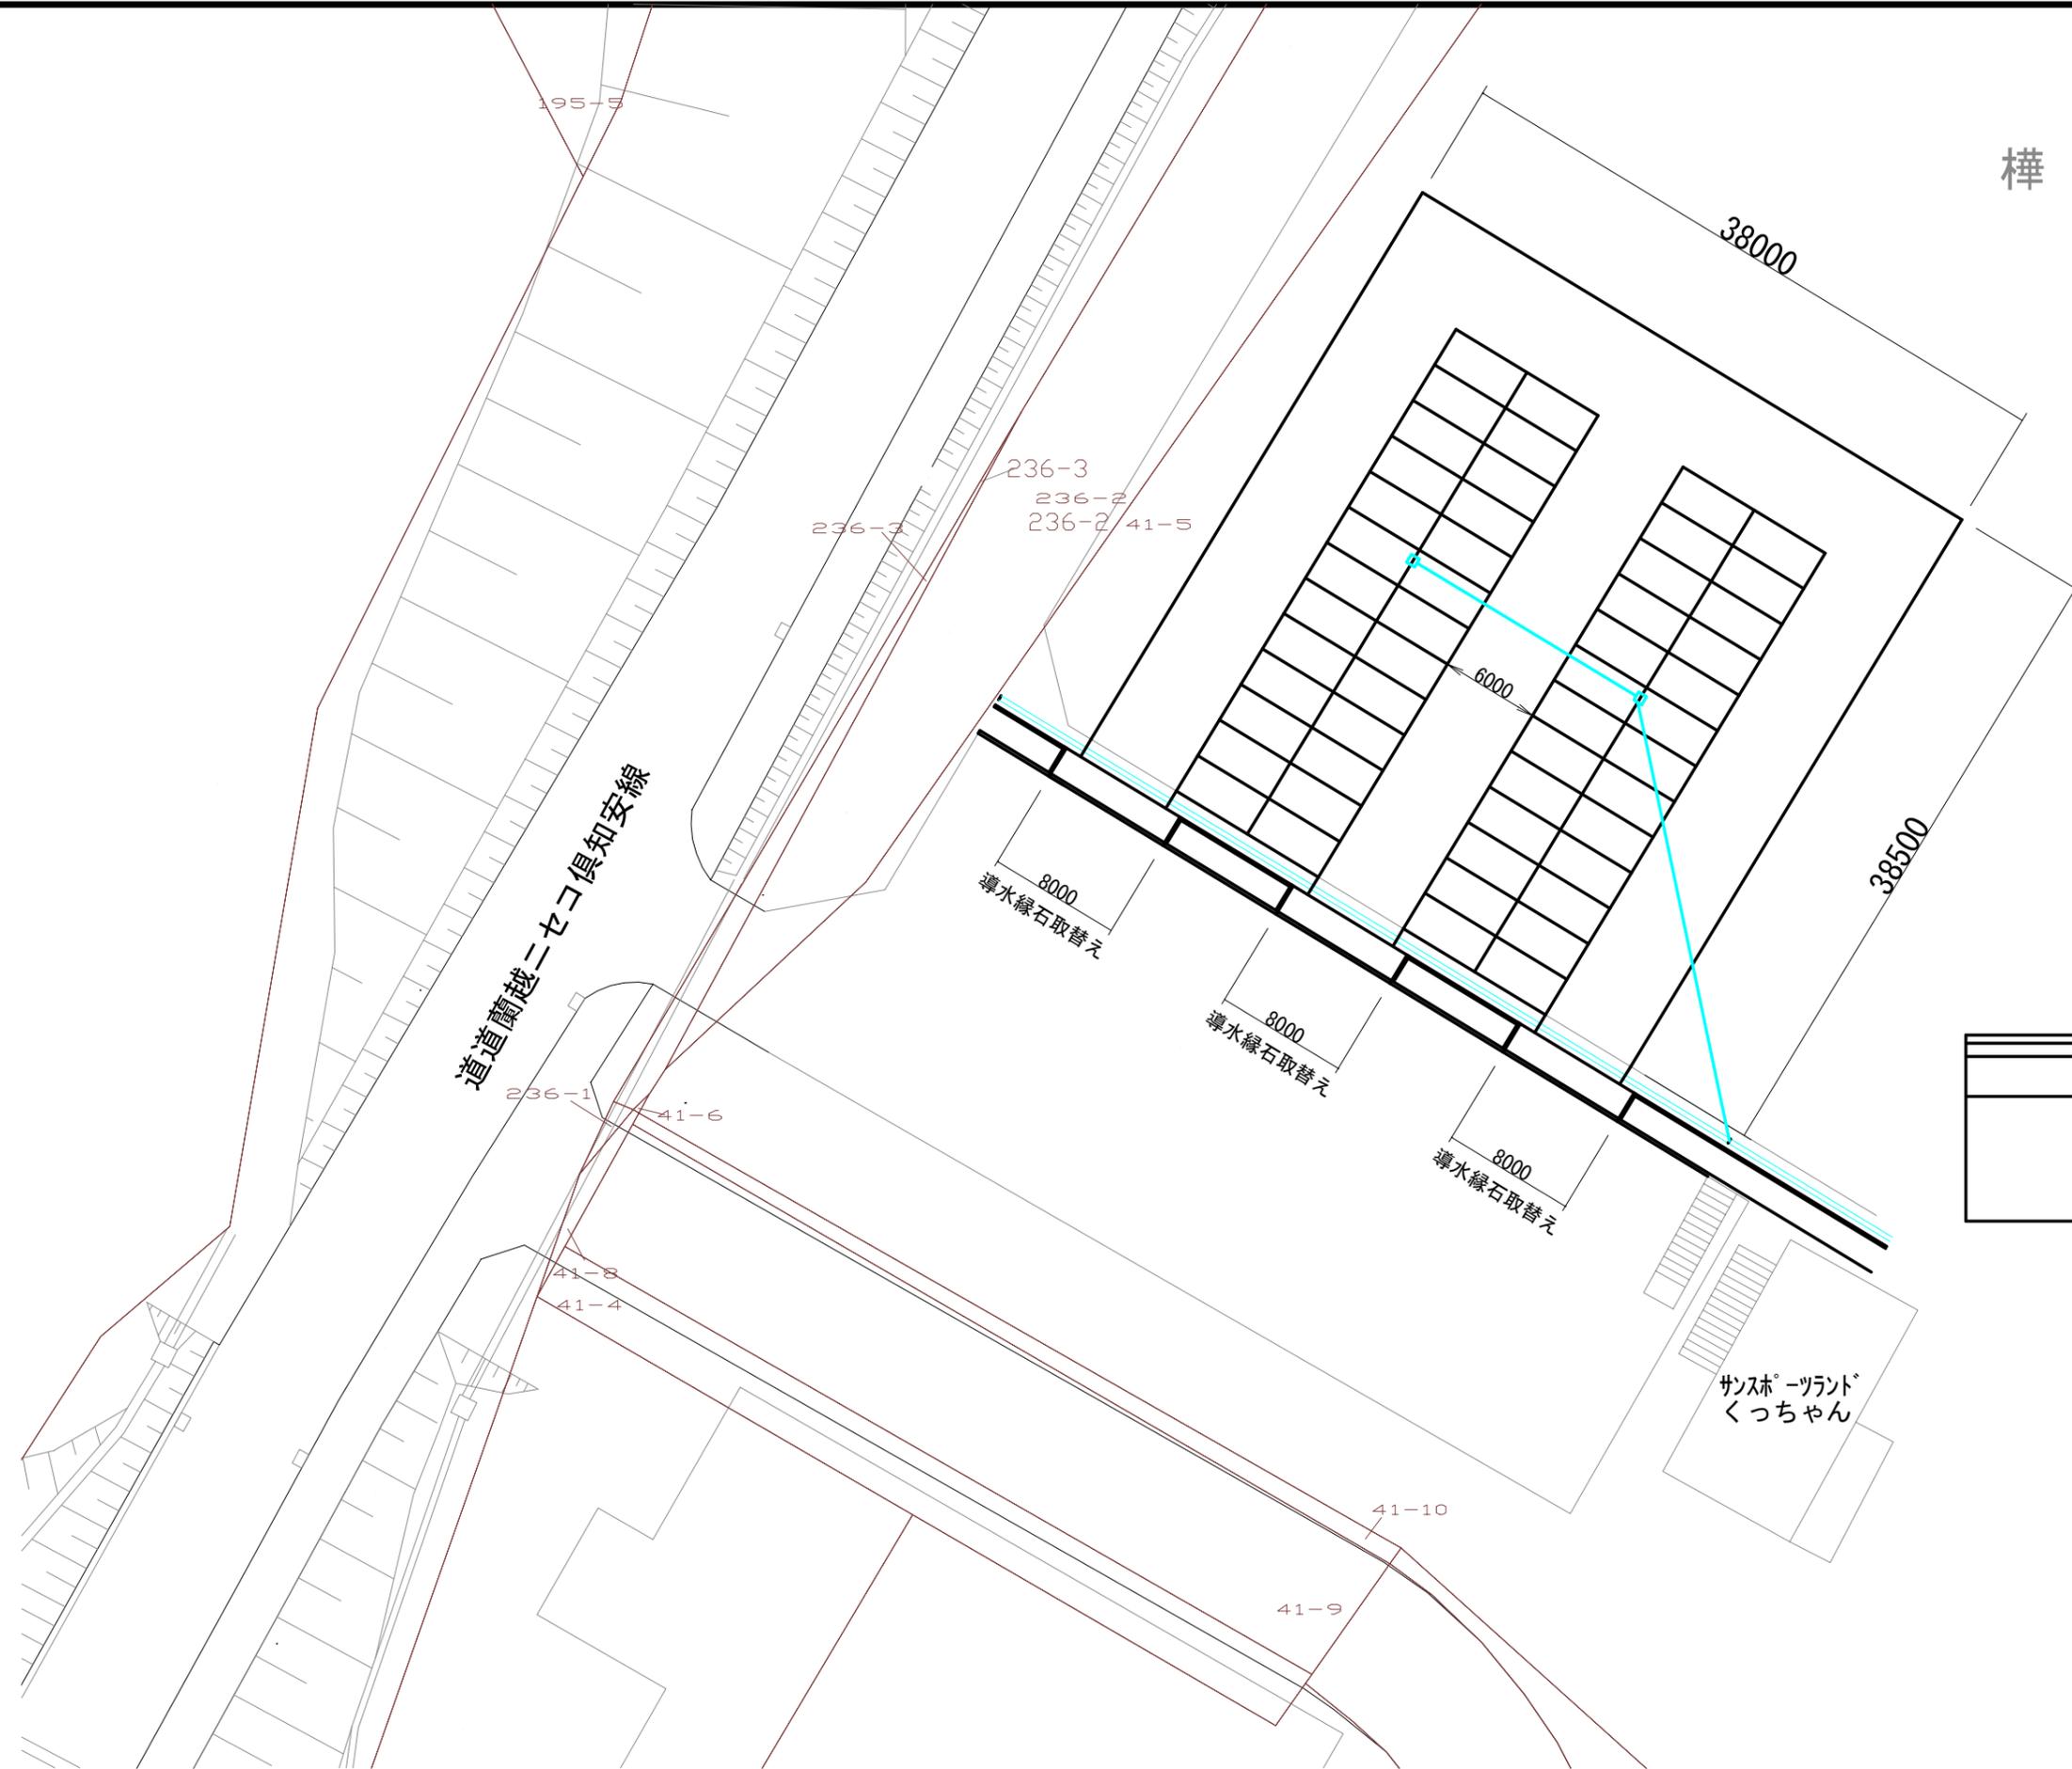

- 再生密粒度アスコン t= 3cm
- 再生密粒度アスコン t= 5cm
- 0~40mm再生骨材 t=15cm
- 0~80mm再生骨材 t=47cm

※一部の凍上抑制層は既設路盤材を再利用